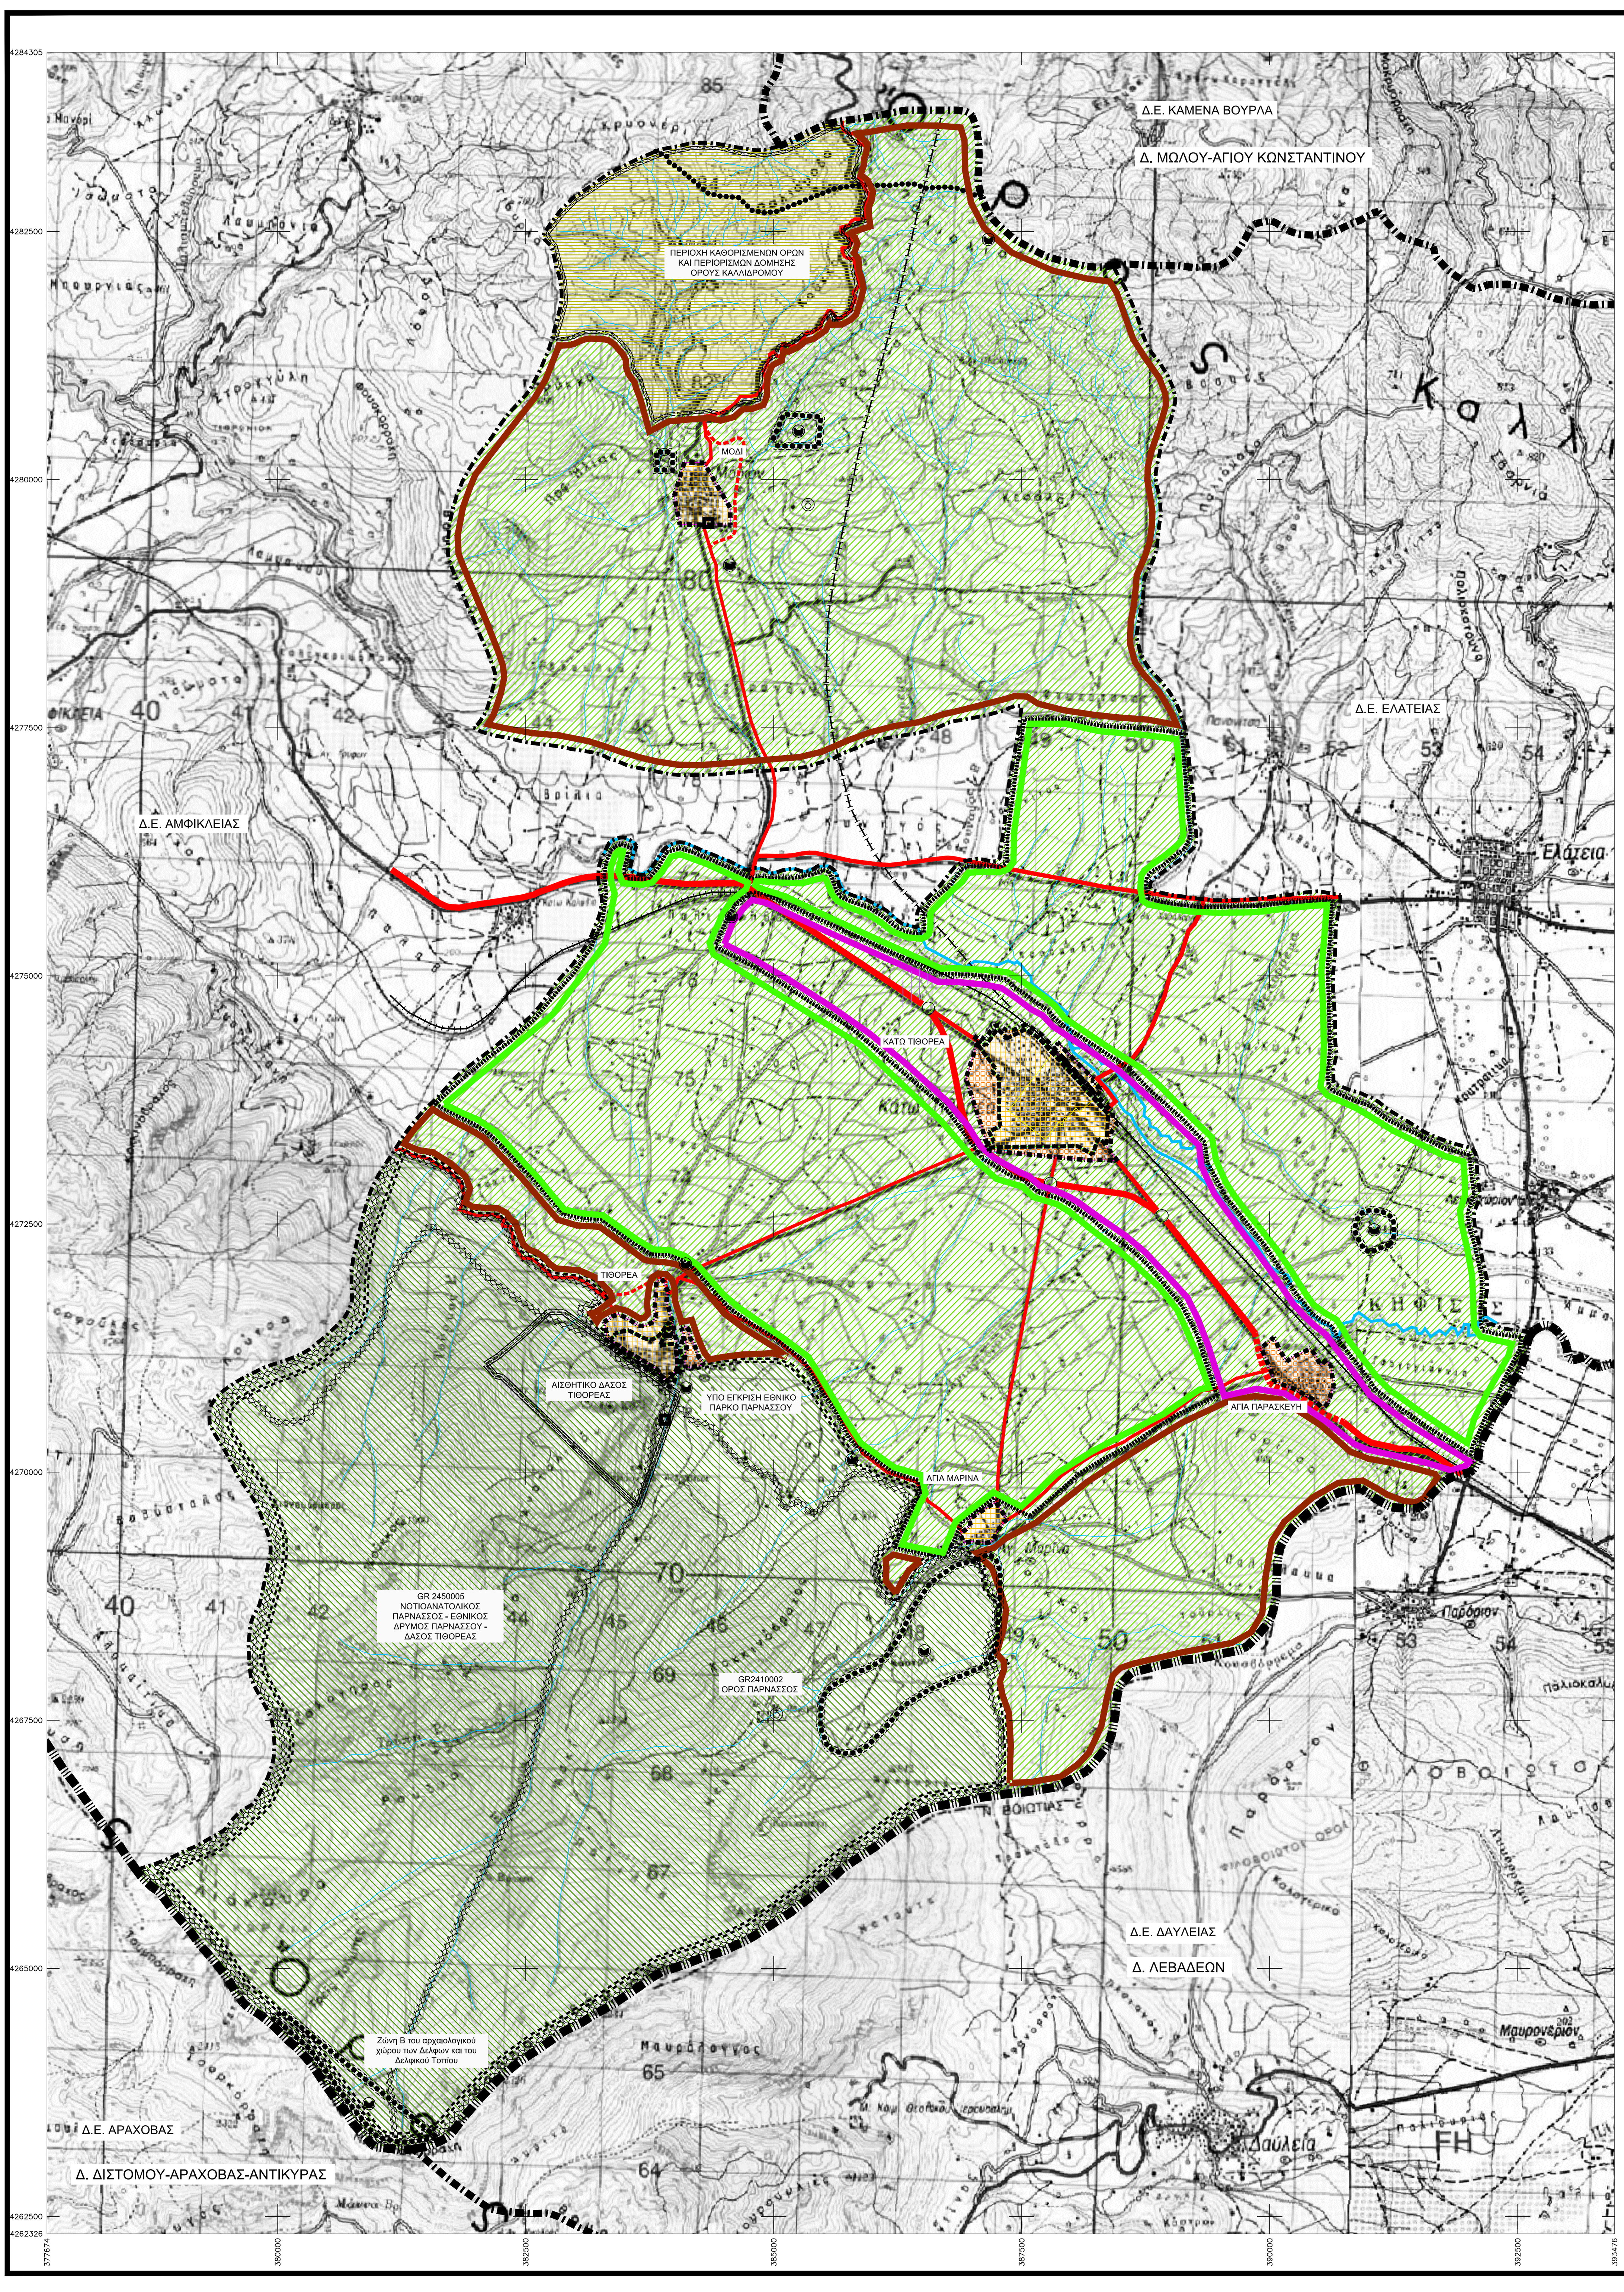

ΔΗΜΟΣ ΑΜΦΙΚΛΕΙΑΣ-ΕΛΑΤΕΙΑΣ

ΥΠΟΜΝΗΜΑ

Όρια Νομού
Prefecture limits

Όρια Δήμου
Municipality limits

Όρια Δημοτικών Ενοτήτων
Municipality Unit limits

Όρια Εγκεκριμένου Σχεδίου Πόλης
Town - plan limits

Μελλοντικό όριο σχεδίου πόλης
Proposed town-plan limits

Οικισμοί
Settlements

Επεκτάσεις σχεδίου πόλης
Town-plan expansion

Ζώνη προστασίας φυσικού περιβαλλοντος και ανάδειξης του ορεινου όγκου
Protection zone of natural enviroment

Περιοχή καθορισμένων όρων και περιορισμών δόμησης όρους Καλλίδρομου
Area of defined terms and restriction of construction of mount Kallidromo

Ζώνη αγροτικής ανάπτυξης και παραγωγικών δραστηριοτήτων
Zone of rural development and production activities

Περιοχή γεωργικής γης πρώτης προτεραιότητας
Area of agricultural land of first priority

Περιοχή αστικών λειτουργιών και παραγωγικών δραστηριοτήτων
Area of urban services and production activities

Περιοχή αγροτικής ανάπτυξης
Area of rural development

Περιοχή προς διερεύνηση για τη χωροθέτηση οργανωμένων υποδοχέων παραγωγικών δραστηριοτήτων
Area for further research of intalation organised zones for mountainous production activities

Περιορισμοί δόμησης
Building restrictions

Αρχαιολογικός χώρος
Archaeological site

Αρχαιολογικός χώρος - Μνημείο Προϊστορικών και Κλασικών χρόνων
Archeaological site - Monument of Prehistoric and Classic years

Βυζαντινές Αρχαιότητες και Μνημεία
Byzantine Antiquities and Monuments

Νεώτερα Μνημεία
Newer Monuments

Βοιωτικός Κηφισός ποταμός
Viotikos Kifisos river

Λοιπό υδρογραφικό δίκτυο
Rest of hydrographic network

'Οριο γεωργικής γης υψηλής παραγωγικότητας
Limit of agricultural land of first priority

Περιοχή καθορισμένων όρων και περιορισμών όρους Καλλίδρομου
Area of defined terms and restriction of construction of mount Kallidromo

Οικοσυστήματα και φυσικά τοπία
Ecosystems and natural beauty places

Προστατευόμενα οικοσυστήματα (Δίκτυο ΦΥΣΗ 2000)
Protected ecosystems (Natura 2000)

GR 2410002 Κωδικός
Code

Αισθητικό Δάσος Τιθορέας
Forest of Tithoreas

Υπό έγκριση Εθνικό Πάρκο Παρνασσού
Under approval National Park of mount Parnassos

Δευτερεύουσα υπεραστική αρτηρία
Secondary arterial road

Κύρια υπεραστική συλλεκτήριος
Primary collector road

Δευτερεύουσα υπεραστική συλλεκτήριος
Secondary collector road

Ισόπεδοι κόμβοι
One-level junctions

Σιδηροδρομική γραμμή
Railway

Γ.Π.Σ. ΔΗΜΟΥ ΤΙΘΟΡΕΑΣ

ΠΕΡΙΦΕΡΕΙΑ ΣΤΕΡΕΑΣ ΕΛΛΑΔΑΣ, ΔΗΜΟΣ ΑΜΦΙΚΛΕΙΑΣ-ΕΛΑΤΕΙΑΣ

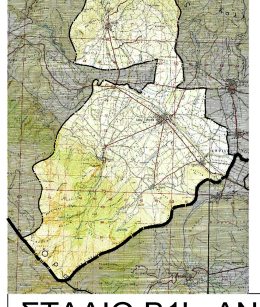

ΜΕΛΕΤΗΤΕΣ

ΓΙΑΝΝΑΚΟΥ ΑΘΗΝΑ, Αρχιτέκτων μηχ. Δρ. χωροτάκτης-πολεοδόμος
ΝΑΓΚΟΥΛΗΣ ΑΘΑΝΑΣΙΟΣ, Γεωλόγος
ΜΟΥΤΣΙΑΚΗΣ ΕΥΘΥΜΙΟΣ, Περιβαλλοντολόγος

ΕΠΙΣΤΗΜΟΝΙΚΟΙ ΣΥΝΕΡΓΑΤΕΣ

ΑΓΓΕΛΗΣ ΕΥΑΓΓΕΛΟΣ, Αγρ. Τοπογράφος Μηχ.
ΕΠΠΑΣ ΔΗΜΟΣΘΕΝΗΣ, Μηχ. Χωροτάκτης-Πολεοδόμος
ΖΕΚΑ ΔΗΜΗΤΡΑ, Μηχ. Χωροτάκτης-Πολεοδόμος
ΚΑΠΟΥΣΙΖΗΣ ΓΕΩΡΓΙΟΣ, Μηχ. Γεωπληροφορικής και Τοπογραφίας Τ.Ε.

ΣΤΑΔΙΟ Β1' : ΑΝΑΛΥΣΗ - ΠΡΟΜΕΛΕΤΗ

ΧΑΡΤΗΣ Π.1	ΔΟΜΙΚΟ ΣΧΕΔΙΟ ΧΩΡΙΚΗΣ ΟΡΓΑΝΩΣΗΣ
ΚΛΙΜΑΚΑ : 1: 25.000	

Θεσσαλονίκη, / /2014 Η Συντάξασα	Θεσσαλονίκη, / /2014 Εκπρόσωπος	Κάτω Τιθορέα, / /201.. Ο Επιβλέπων	Κάτω Τιθορέα, / /201.. Θεώρηση Ο Προϊστάμενος Τ.Υ.
ΓΙΑΝΝΑΚΟΥ ΑΘΗΝΑ Αρχιτέκτων μηχ.- Δρ. χωροτάκτης-πολεοδόμος	ΓΙΑΝΝΑΚΟΥ ΑΘΗΝΑ Αρχιτέκτων μηχ.- Δρ. χωροτάκτης-πολεοδόμος	ΓΡΙΒΑΣ ΚΩΝ/ΝΟΣ Πολιτικός Μηχανικός	ΚΑΡΟΥΜΠΗΣ ΕΥΣΤΑΘΙΟΣ Αγρ. Τοπογράφος Μηχ.

ΗΜΕΡΟΜΗΝΙΑ : ΟΚΤΩΒΡΙΟΣ 2014	ΔΗΜΟΣ : ΑΜΦΙΚΛΕΙΑΣ-ΕΛΑΤΕΙΑΣ ΝΟΜΟΣ : ΦΘΙΩΤΙΔΑΣ